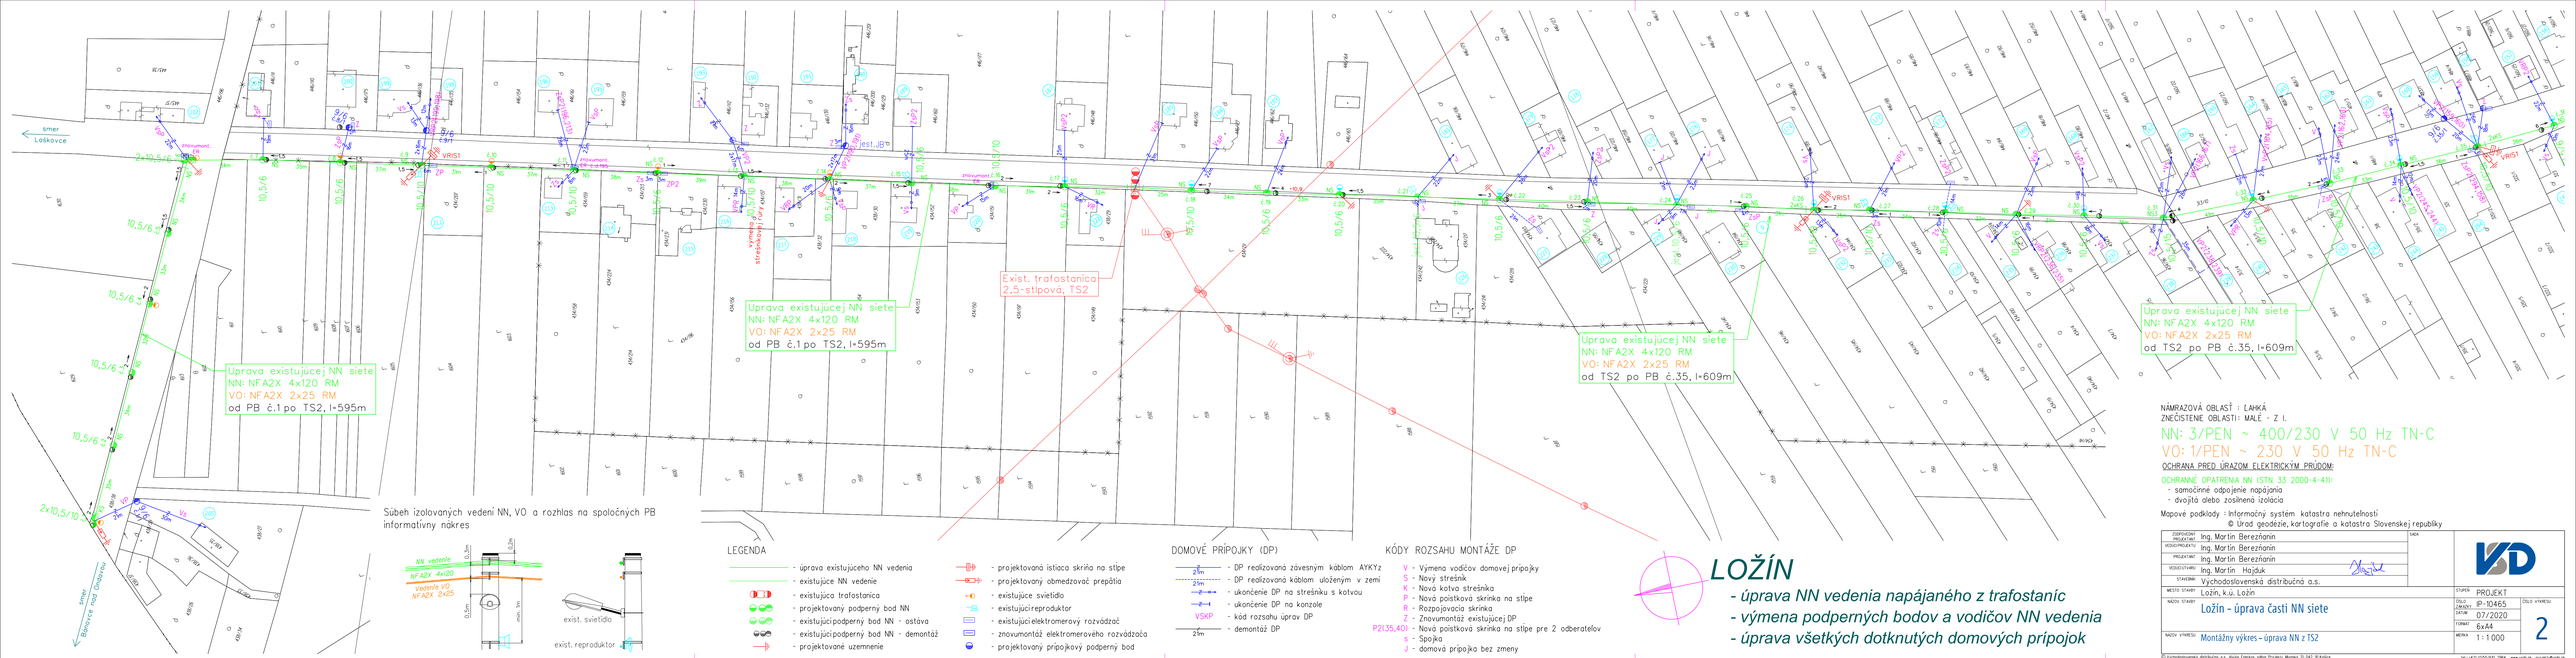
smer Laskovce
Úprava existujúcej NN siete
NN: NFA2X 4x120 RM
VO: NFA2X 2x25 RM
od PB č.1 po TS2, l=595m
Úprava existujúcej NN siete
NN: NFA2X 4x120 RM
VO: NFA2X 2x25 RM
od PB č.1 po TS2, l=595m
Exist. trafostanica 2,5-stĺpová, TS2
Úprava existujúcej NN siete
NN: NFA2X 4x120 RM
VO: NFA2X 2x25 RM
od TS2 po PB č.35, l=609m
Úprava existujúcej NN siete
NN: NFA2X 4x120 RM
VO: NFA2X 2x25 RM
od TS2 po PB č.35, l=609m
2x10,5/6
10,5/6
10,5/10
VRIS1
ZP1
